


PLANTA BAJA



ENTREPLANTA

UNIDAD	PLANTA	SUPERFICIE CONSTRUIDA (INCLUIDOS ELEMENTOS COMUNES )
TIPO D	1º y 2º	63,92 m <sup>2</sup>

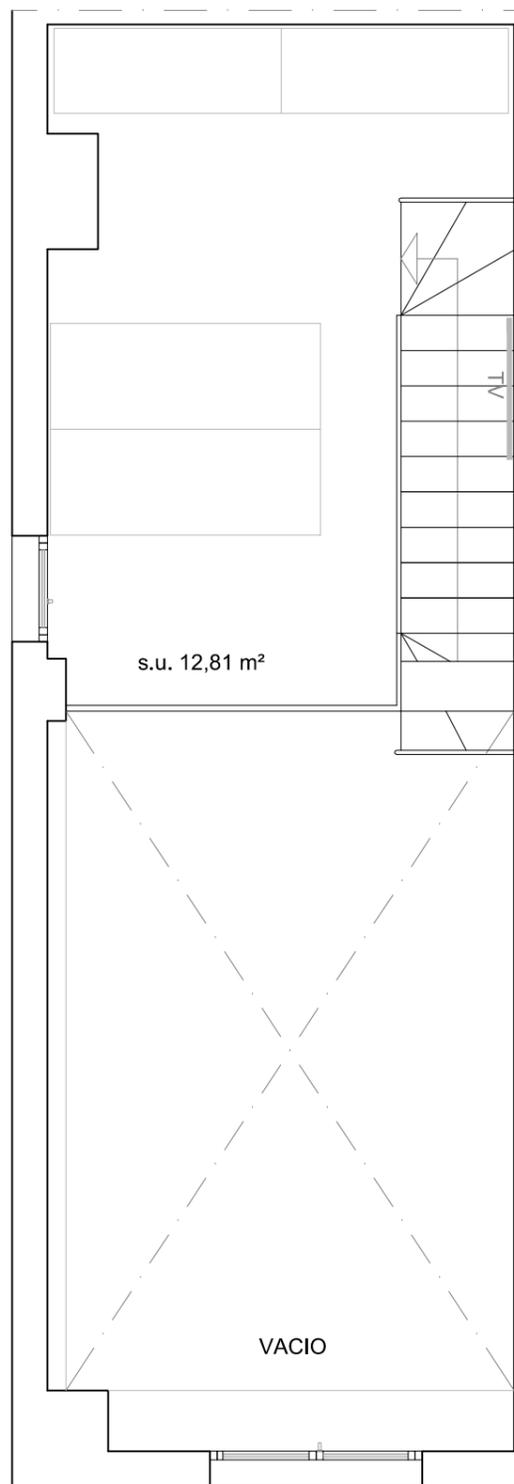

ESCALA GRÁFICA



TIPO D  
PLANTA 1ª y

2ª



Puerta de Sanse  
[www.puertadesanse.es](http://www.puertadesanse.es)

El edificio tiene un uso urbanístico característico de talleres profesionales y garajes.

Este documento es informativo. Está basado en un proyecto básico y puede sufrir modificaciones por motivos técnicos o jurídicos durante el transcurso de la obra.

Equipamiento de cocina (muebles y electrodomesticos) son opcionales. Amueblamiento no incluido.