


PLANTA BAJA




ENTREPLANTA

| UNIDAD | PLANTA  | SUPERFICIE CONSTRUIDA<br>(INCLUIDOS ELEMENTOS COMUNES) |
|--------|---------|--|
| TIPO H | 1ª y 2ª | 59,71 m <sup>2</sup>                                   |

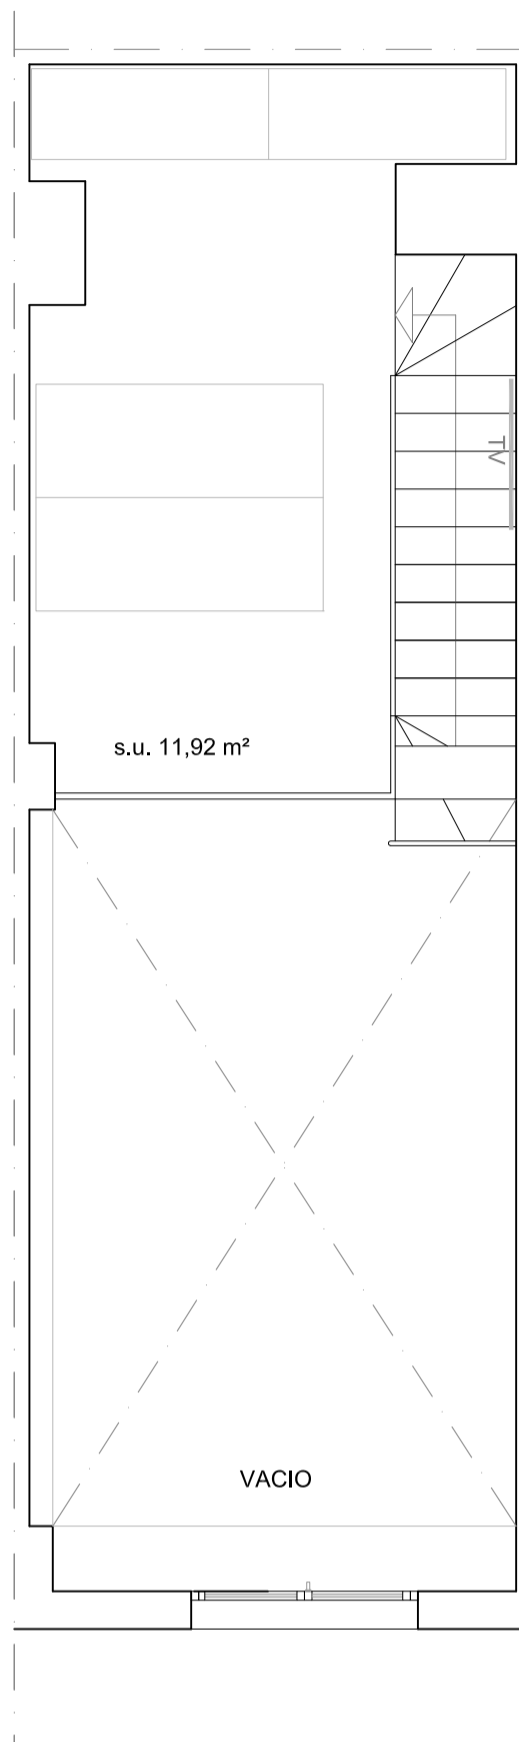

ESCALA GRÁFICA

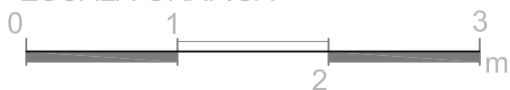

TIPO H  
PLANTA 1ª y 2ª



Puerta de Sanse

[www.puertadesanse.es](http://www.puertadesanse.es)

El edificio tiene un uso urbanístico característico de talleres profesionales y garajes.

Este documento es informativo. Está basado en un proyecto básico y puede sufrir modificaciones por motivos técnicos o jurídicos durante el transcurso de la obra.

Equipamiento de cocina (muebles y electrodomesticos) son opcionales. Amueblamiento no incluido.