


PLANTA BAJA



ENTREPLANTA

UNIDAD	PLANTA	SUPERFICIE CONSTRUIDA (INCLUIDOS ELEMENTOS COMUNES)
TIPO J	1º y 2º	60,57 m ²

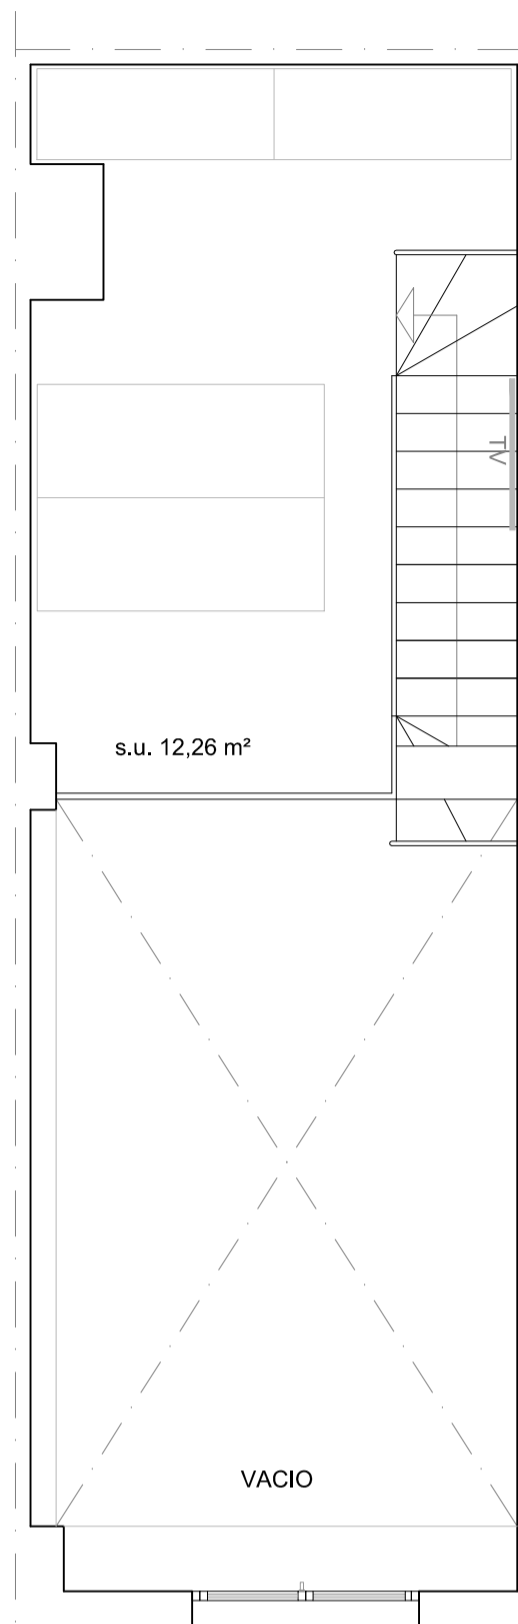

ESCALA GRÁFICA



TIPO J
PLANTA 1ª y

2ª



Puerta de Sanse
www.puertadesanse.es

El edificio tiene un uso urbanístico característico de talleres profesionales y garajes.

Este documento es informativo. Está basado en un proyecto básico y puede sufrir modificaciones por motivos técnicos o jurídicos durante el transcurso de la obra.

Equipamiento de cocina (muebles y electrodomesticos) son opcionales. Amueblamiento no incluido.