


PLANTA BAJA




ENTREPLANTA

UNIDAD	PLANTA	SUPERFICIE CONSTRUIDA (INCLUIDOS ELEMENTOS COMUNES)
TIPO N	1º y 2º	70,00 m ²

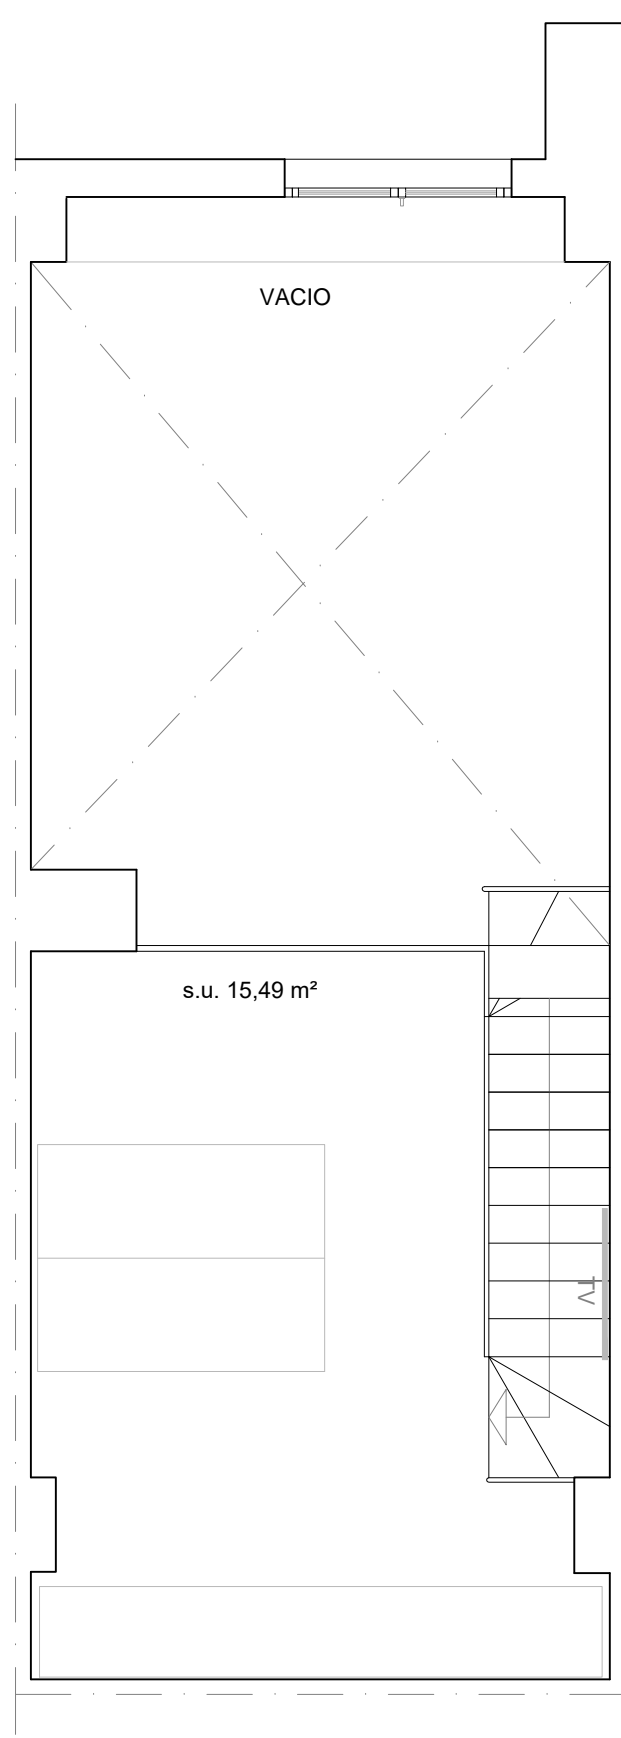


ESCALA GRÁFICA

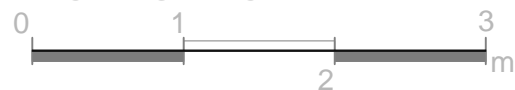

TIPO N
PLANTA 1ª y

2ª

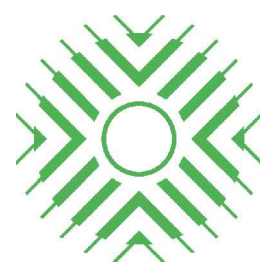

Puerta de Sanse
www.puertadesanse.es

El edificio tiene un uso urbanístico característico de talleres profesionales y garajes.

Este documento es informativo. Está basado en un proyecto básico y puede sufrir modificaciones por motivos técnicos o jurídicos durante el transcurso de la obra.

Equipamiento de cocina (muebles y electrodomesticos) son opcionales. Amueblamiento no incluido.