


PLANTA BAJA




ENTREPLANTA

UNIDAD	PLANTA	SUPERFICIE CONSTRUIDA (INCLUIDOS ELEMENTOS COMUNES )
TIPO O	1º y 2º	70,24 m <sup>2</sup>

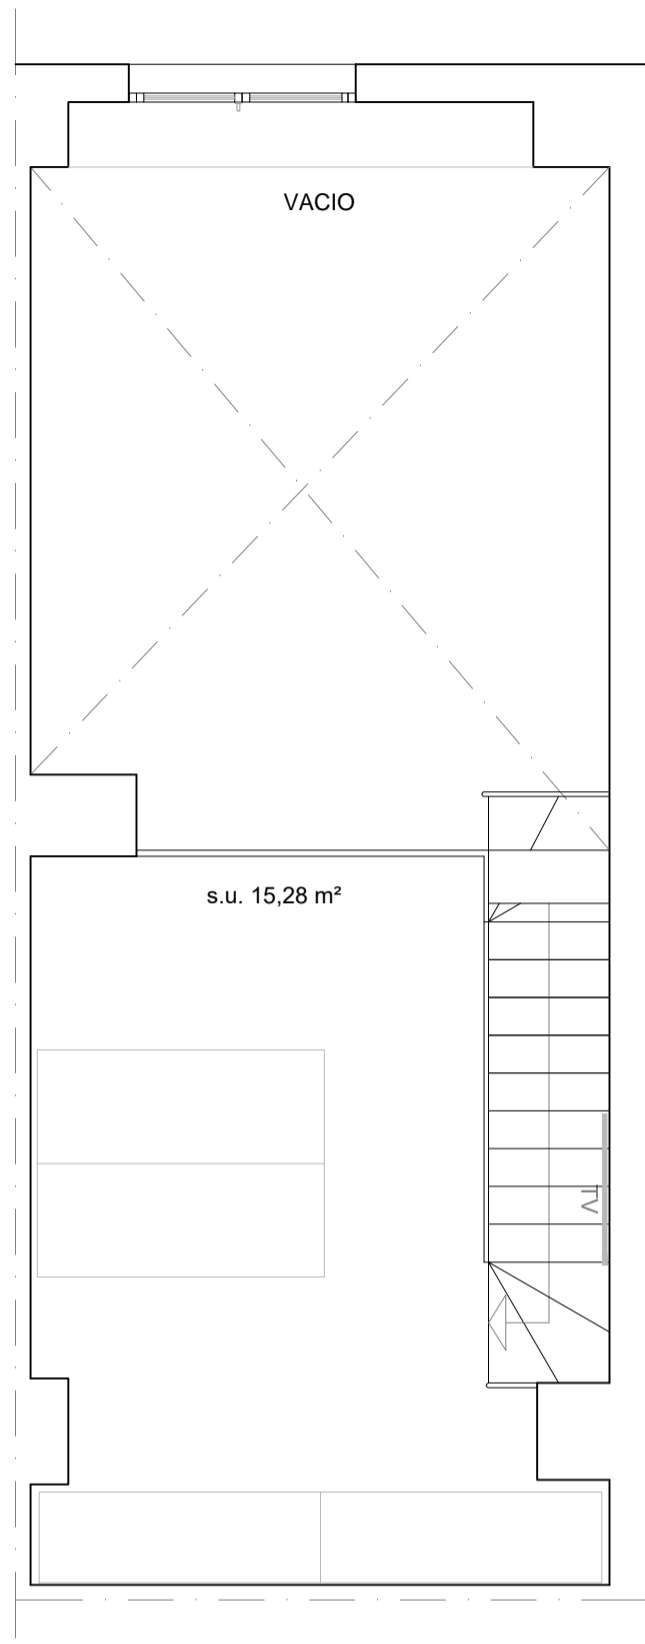

ESCALA GRÁFICA

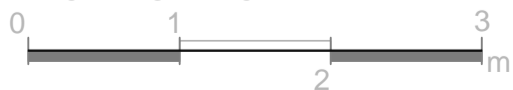

TIPO O  
PLANTA 1º y

Puerta de Sanse  
www.puertadesanse.es

2º

El edificio tiene un uso urbanístico característico de talleres profesionales y garajes.

Este documento es informativo. Está basado en un proyecto básico y puede sufrir modificaciones por motivos técnicos o jurídicos durante el transcurso de la obra.

Equipamiento de cocina (muebles y electrodomesticos) son opcionales. Amueblamiento no incluido.