


PLANTA BAJA

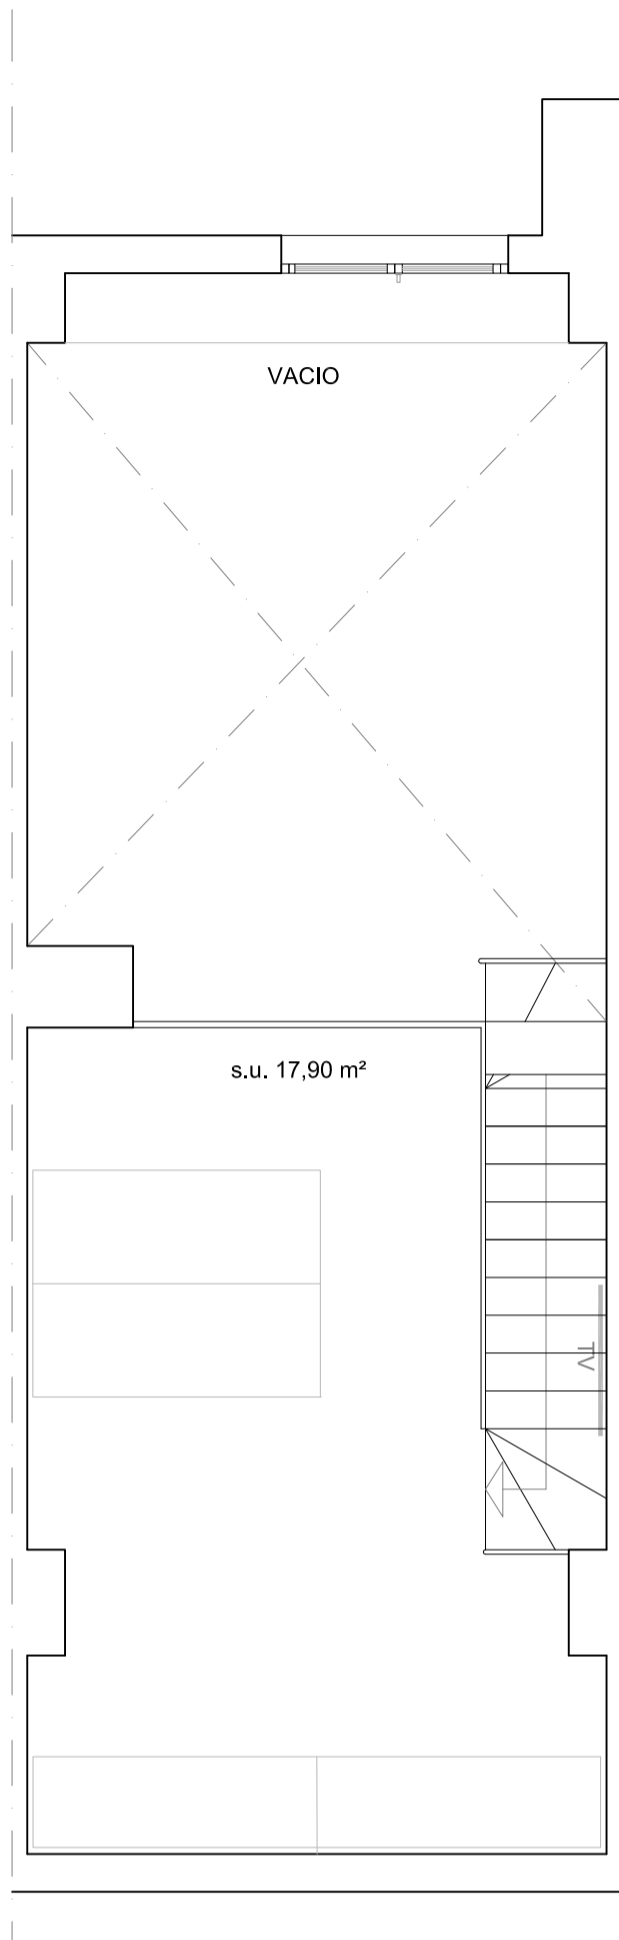


ENTREPLANTA

| UNIDAD | PLANTA | SUPERFICIE CONSTRUIDA (INCLUIDOS ELEMENTOS COMUNES) |
|--------|--------|--|
| TIPO W | B | 73,57 m ² |



ESCALA GRÁFICA

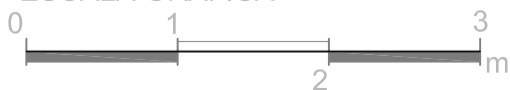

TIPO W
PLANTA BAJA



Puerta de Sanse

www.puertadesanse.es

El edificio tiene un uso urbanístico característico de talleres profesionales y garajes.

Este documento es informativo. Está basado en un proyecto básico y puede sufrir modificaciones por motivos técnicos o jurídicos durante el transcurso de la obra.

Equipamiento de cocina (muebles y electrodomesticos) son opcionales. Amueblamiento no incluido.