


PLANTA BAJA




ENTREPLANTA

UNIDAD	PLANTA	SUPERFICIE CONSTRUIDA (INCLUIDOS ELEMENTOS COMUNES)
TIPO X	B	73,87 m ²

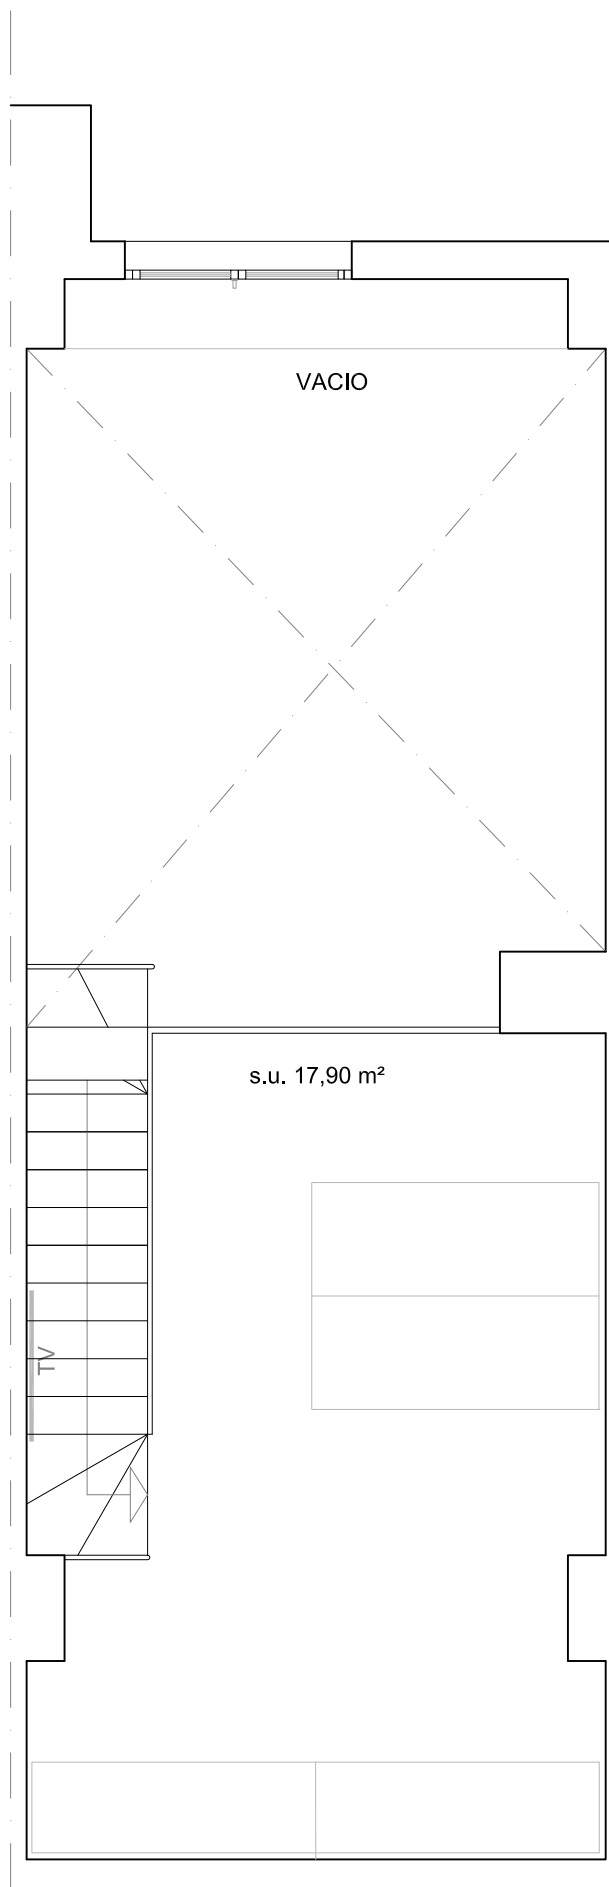

ESCALA GRÁFICA

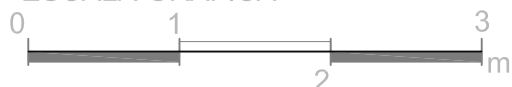

TIPO X
PLANTA BAJA



Puerta de Sanse

www.puertadesanse.es

El edificio tiene un uso urbanístico característico de talleres profesionales y garajes.

Este documento es informativo. Está basado en un proyecto básico y puede sufrir modificaciones por motivos técnicos o jurídicos durante el transcurso de la obra.

Equipamiento de cocina (muebles y electrodomesticos) son opcionales. Amueblamiento no incluido.